
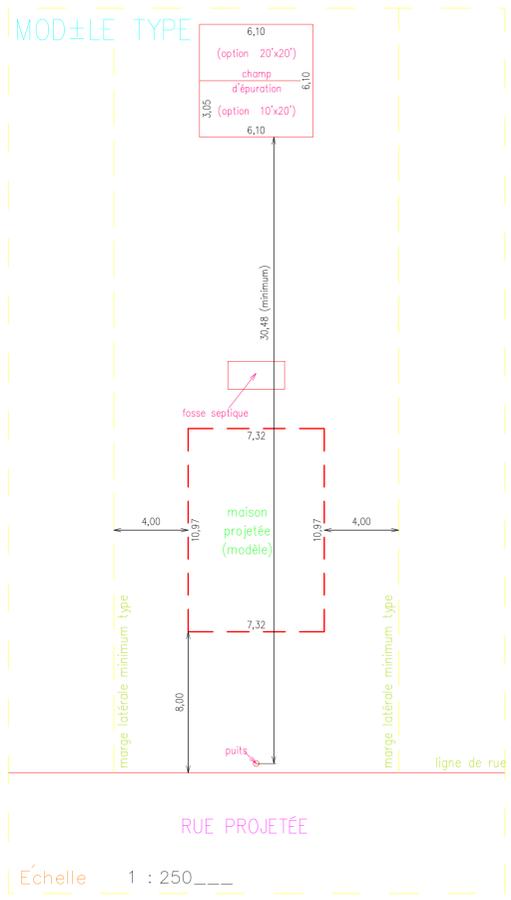


ADULT RESORT
PROJET INTÉGRÉ
SHANGRI-LA
CANTON DE GORE
QUÉBEC

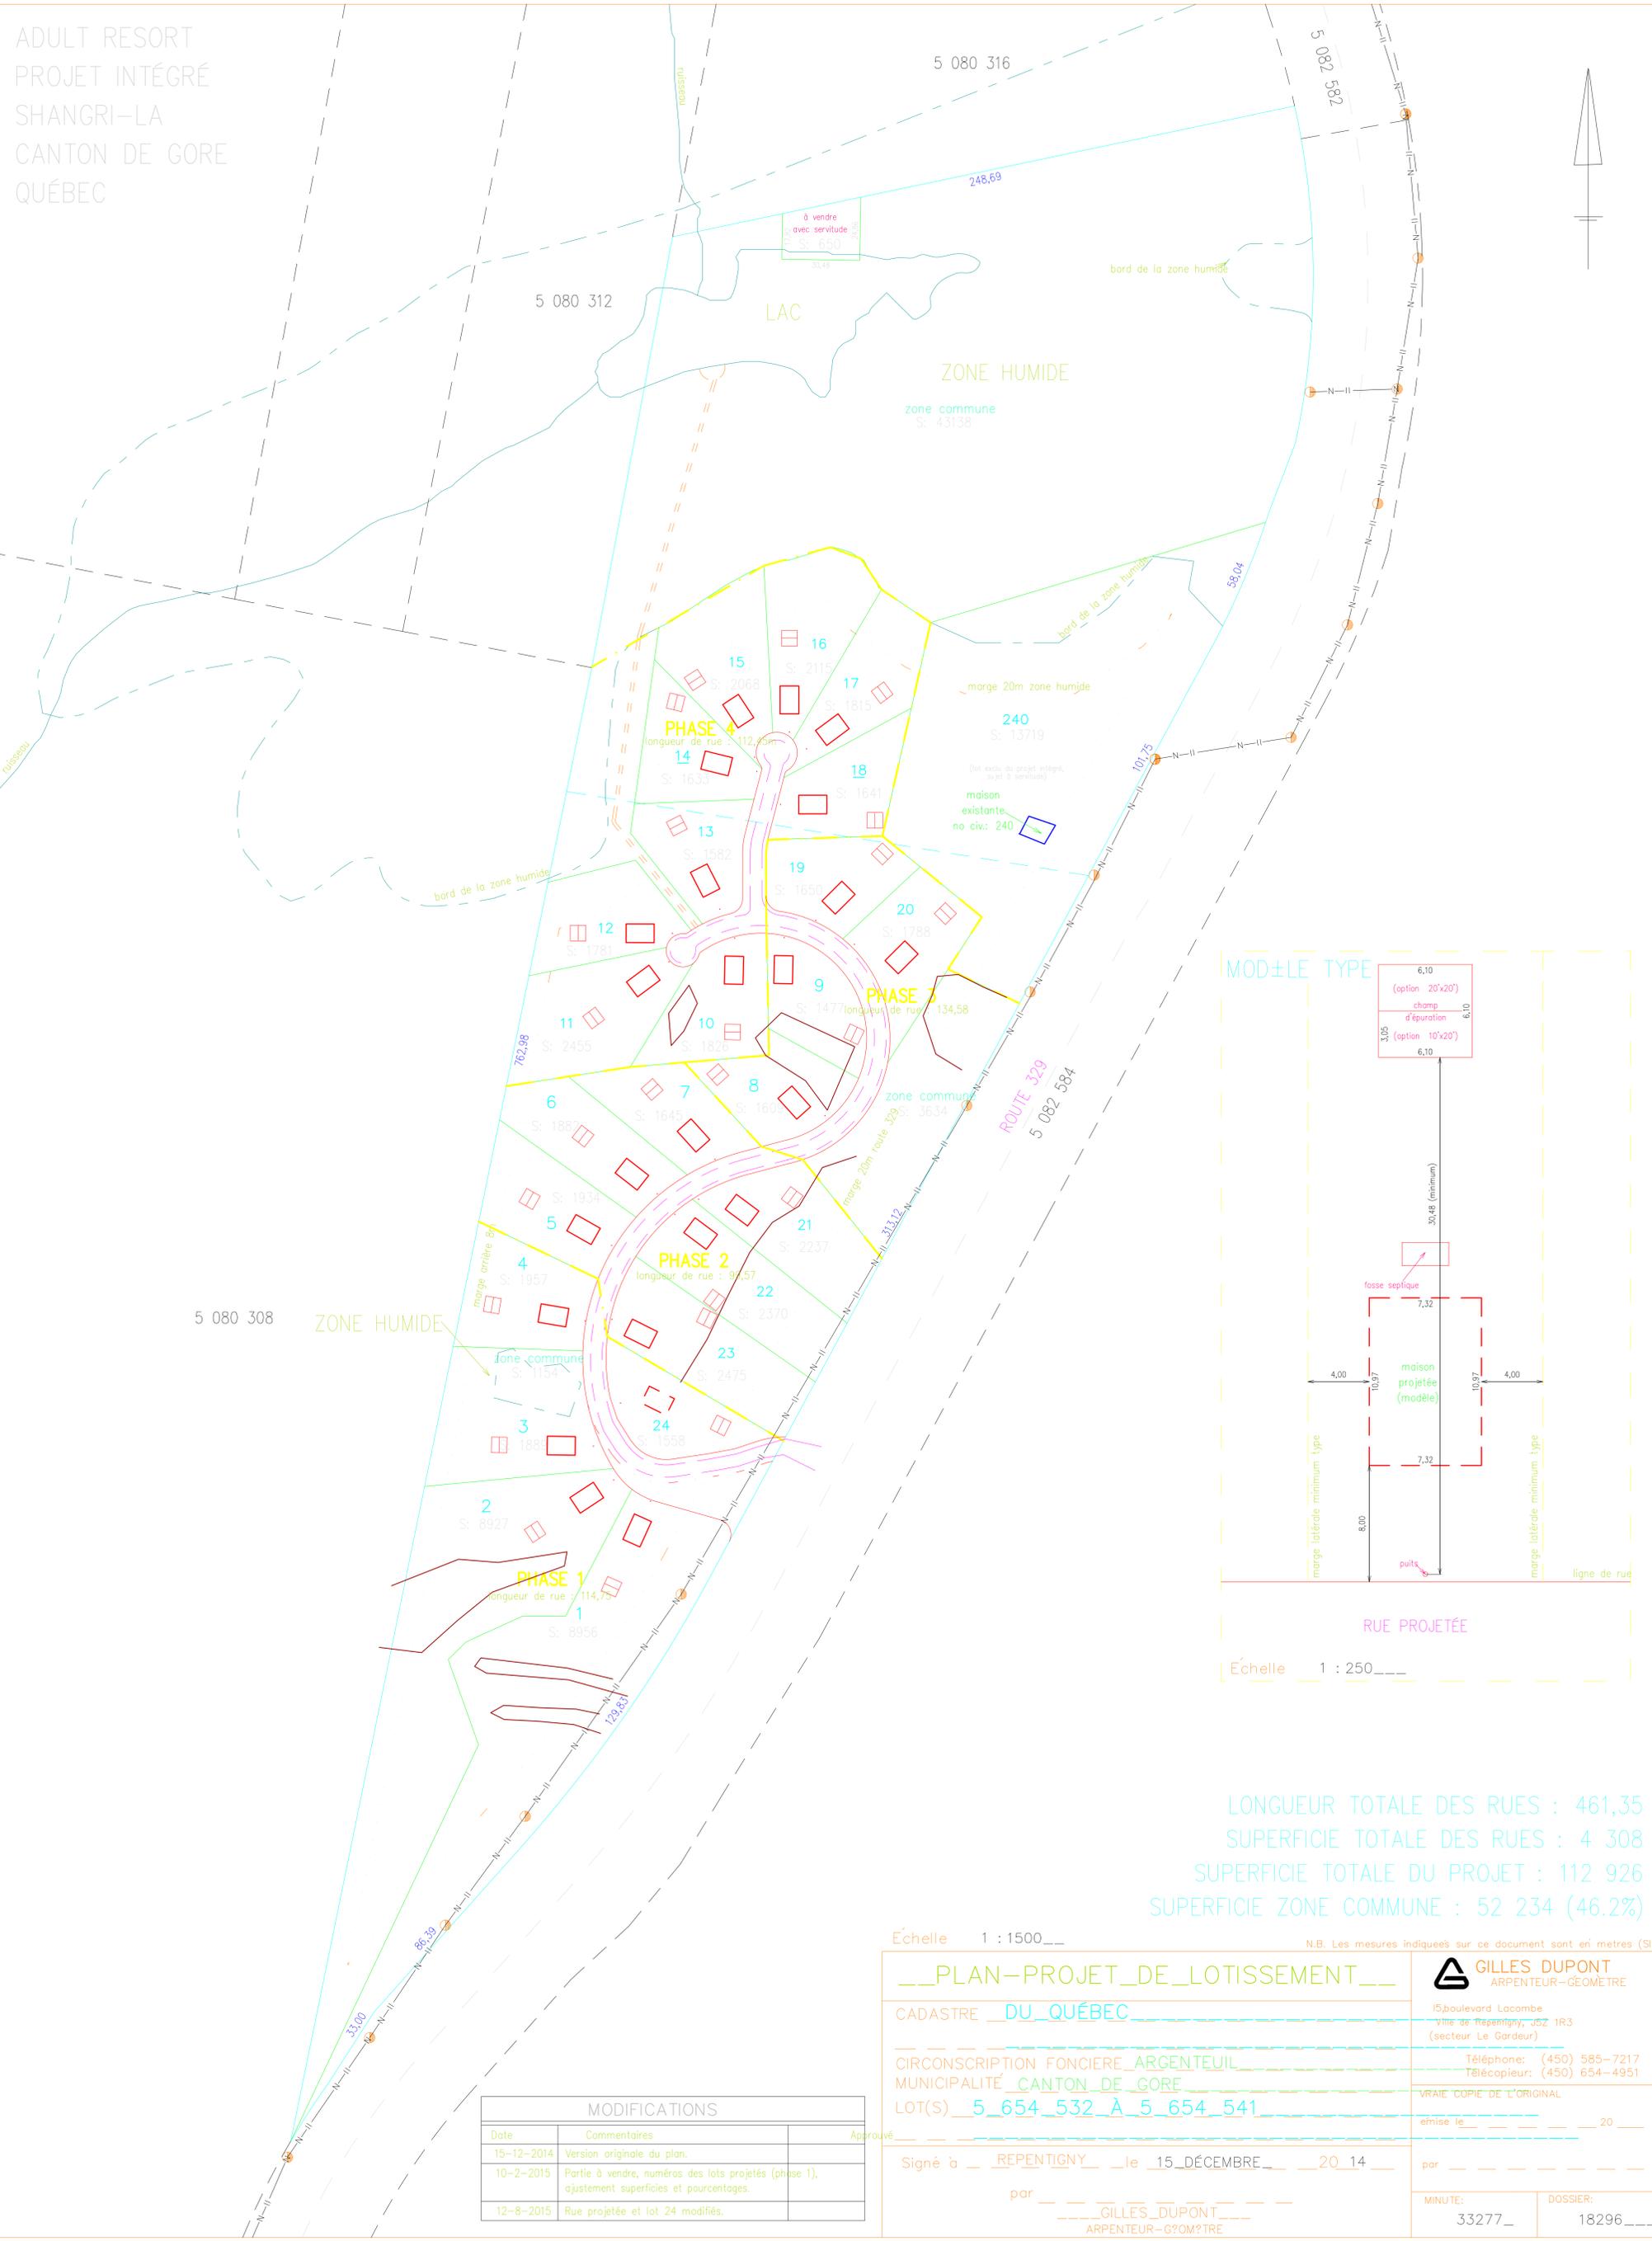

LONGUEUR TOTALE DES RUES : 461,35
 SUPERFICIE TOTALE DES RUES : 4 308
 SUPERFICIE TOTALE DU PROJET : 112 926
 SUPERFICIE ZONE COMMUNE : 52 234 (46.2%)

Echelle 1 : 1500 N.B. Les mesures indiquées sur ce document sont en mètres (SI)

MODIFICATIONS		
Date	Commentaires	Approuvé
15-12-2014	Version originale du plan.	
10-2-2015	Partie à vendre, numéros des lots projetés (phase 1), ajustement superficies et pourcentages.	
12-8-2015	Rue projetée et lot 24 modifiés.	

__PLAN-PROJET-DE-LOTISSEMENT__

CADASTRE DU QUÉBEC

CIRCONSCRIPTION FONCIERE ARGENTEUIL

MUNICIPALITÉ CANTON DE GORE

LOT(S) 5 654 532 A 5 654 541

Signé à REPENTIGNY le 15 DÉCEMBRE 20 14

par GILLES DUPONT
ARPENTEUR-GÉOMÈTRE

GILLES DUPONT
ARPENTEUR-GÉOMÈTRE
15, boulevard Lacombe
Ville de Repentigny, J5Z 1R3
(secteur Le Gardeur)
Téléphone: (450) 585-7217
Télécopieur: (450) 654-4951

VRAIE COPIE DE L'ORIGINAL

émise le 20

par

MINUTE: 33277 DOSSIER: 18296